


COMUNE DI SANTARCANGELO DI ROMAGNA (RN)
FLUSSI DI INGRESSO E USCITA AREA CONCORSUALE
DISPOSIZIONE POSTAZIONI OPERATIVE AREA CONCORSUALE
PALA SGR - VIA DELLA RESISTENZA

PUNTI DI REGISTRAZIONE
RILEVAZIONE TEMPERATURA

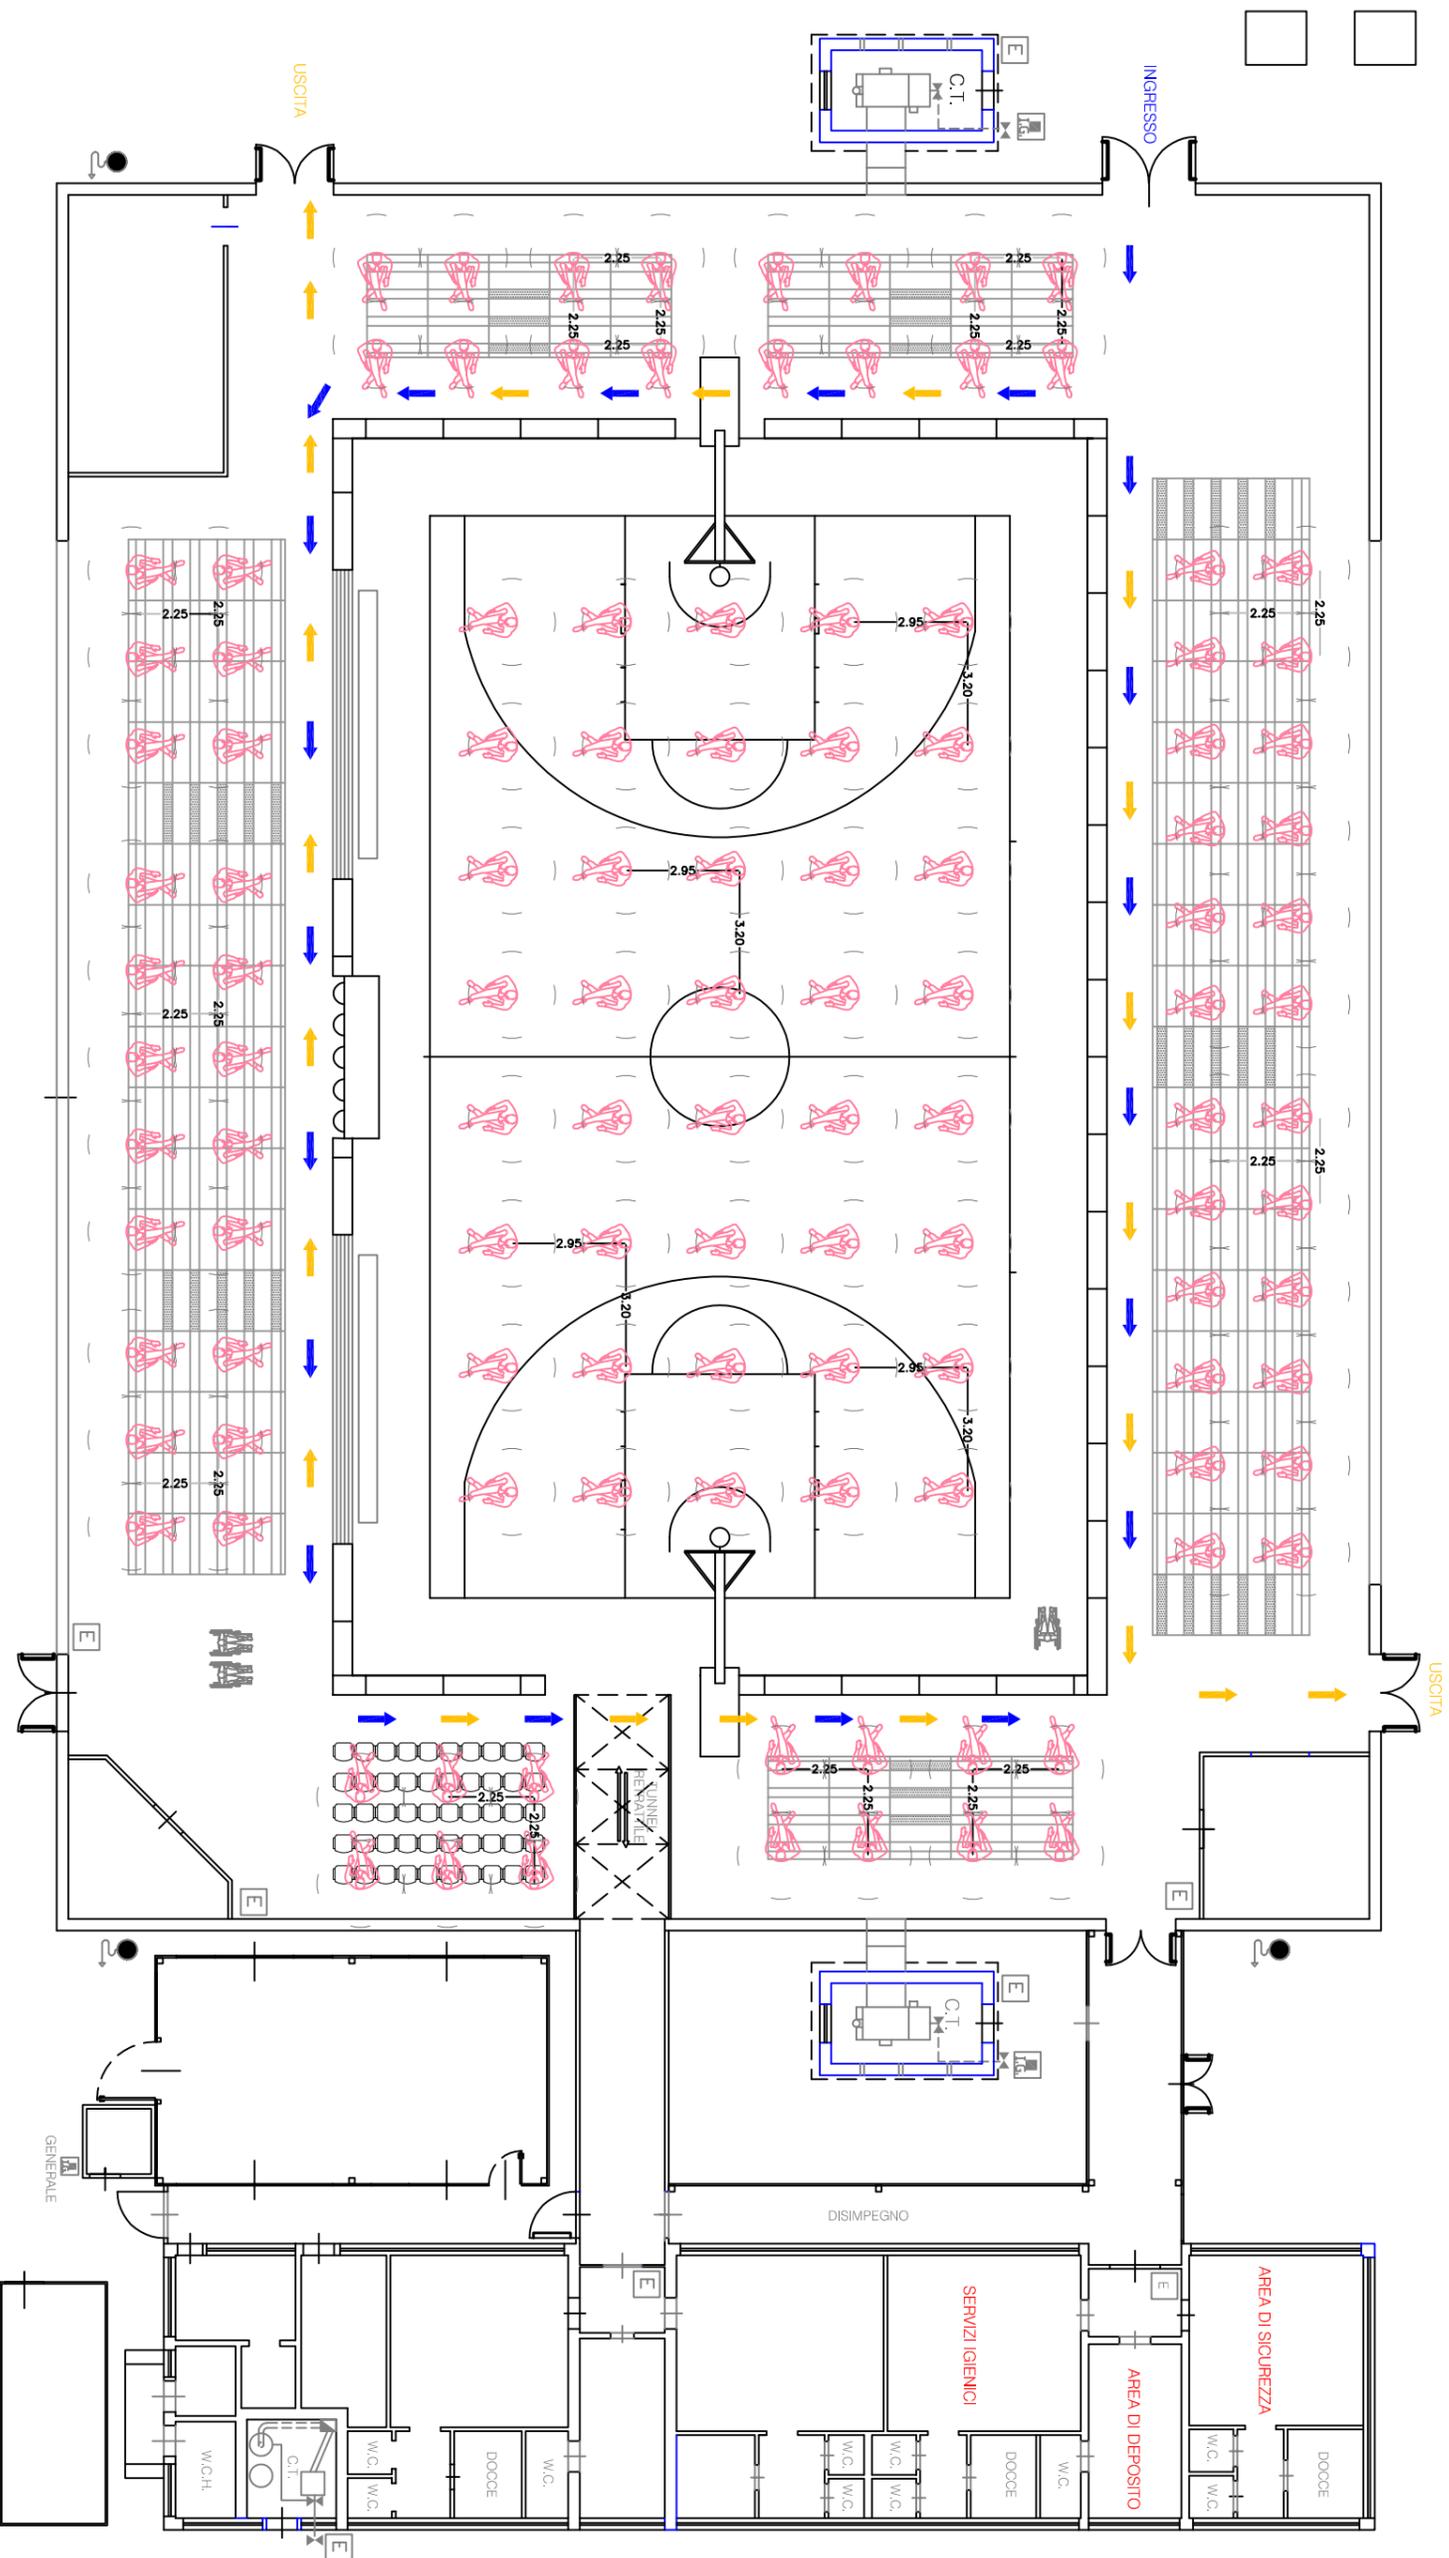

LEGENDA

- percorso in ingresso
- percorso in uscita

PIANTA PIANO TERRA