

COMUNE DI SANTARCANGELO DI ROMAGNA

Ordinanza n. 51/51 SIND.

Oggetto: Divieto permanente di semina e coltivazione di fave e piselli in circoscritta porzione del territorio comunale di Santarcangelo di Romagna

IL SINDACO

Vista la documentazione acquisita agli atti che certifica affezioni da carenza congenita dell'enzima Glucosio 6 Fosfato Deidrogenasi (G6PDH) che determina la malattia comunemente denominata "Favismo";

Considerato che il solo contatto con fave e piselli o l'inalazione dei loro pollini può provocare gravi crisi emolitiche tali da mettere seriamente in pericolo la vita del soggetto affetto da questa malattia;

Rilevato quindi che la coltura di fave e piselli in prossimità dell'abitazione delle persone affette da tale malattia costituisce occasione di nocimento, nonché grave pericolo in considerazione del fatto che un'eventuale crisi emolitica può avere anche conseguenze letali;

Ritenuto che la libera iniziativa economica, e non, dei privati possa e debba essere ristretta per motivi gravi di interesse generale e dato atto che l'esigenza di tutelare la salute pubblica, ancorché di un unico soggetto, costituisce ex sé interesse generale da soddisfare;

Ritenuto di dover intervenire con tutta l'urgenza del caso, a tutela della salute e della vita delle persone de quo;

DISPONE

Il divieto di semina e coltivazione dei legumi della fattispecie fave e piselli entro il perimetro riportato nella planimetria annessa alla presente ordinanza, di cui costituisce parte integrante e sostanziale, con conseguente eliminazione e allontanamento delle colture tuttora esistenti.


ORDINA

Che il presente provvedimento venga affisso nei luoghi sopra meglio specificati al fine di renderlo noto a quanti è diretto e che venga notificato ai seguenti servizi competenti per territorio – Polizia Municipale, Stazione Carabinieri di Santarcangelo di Romagna, Servizio Igiene Pubblica, i quali, ciascuno per competenza, sono tenuti a far rispettare il seguente atto.

Santarcangelo di Romagna, 29 maggio 2009



Il Sindaco
Mauro Vannoni

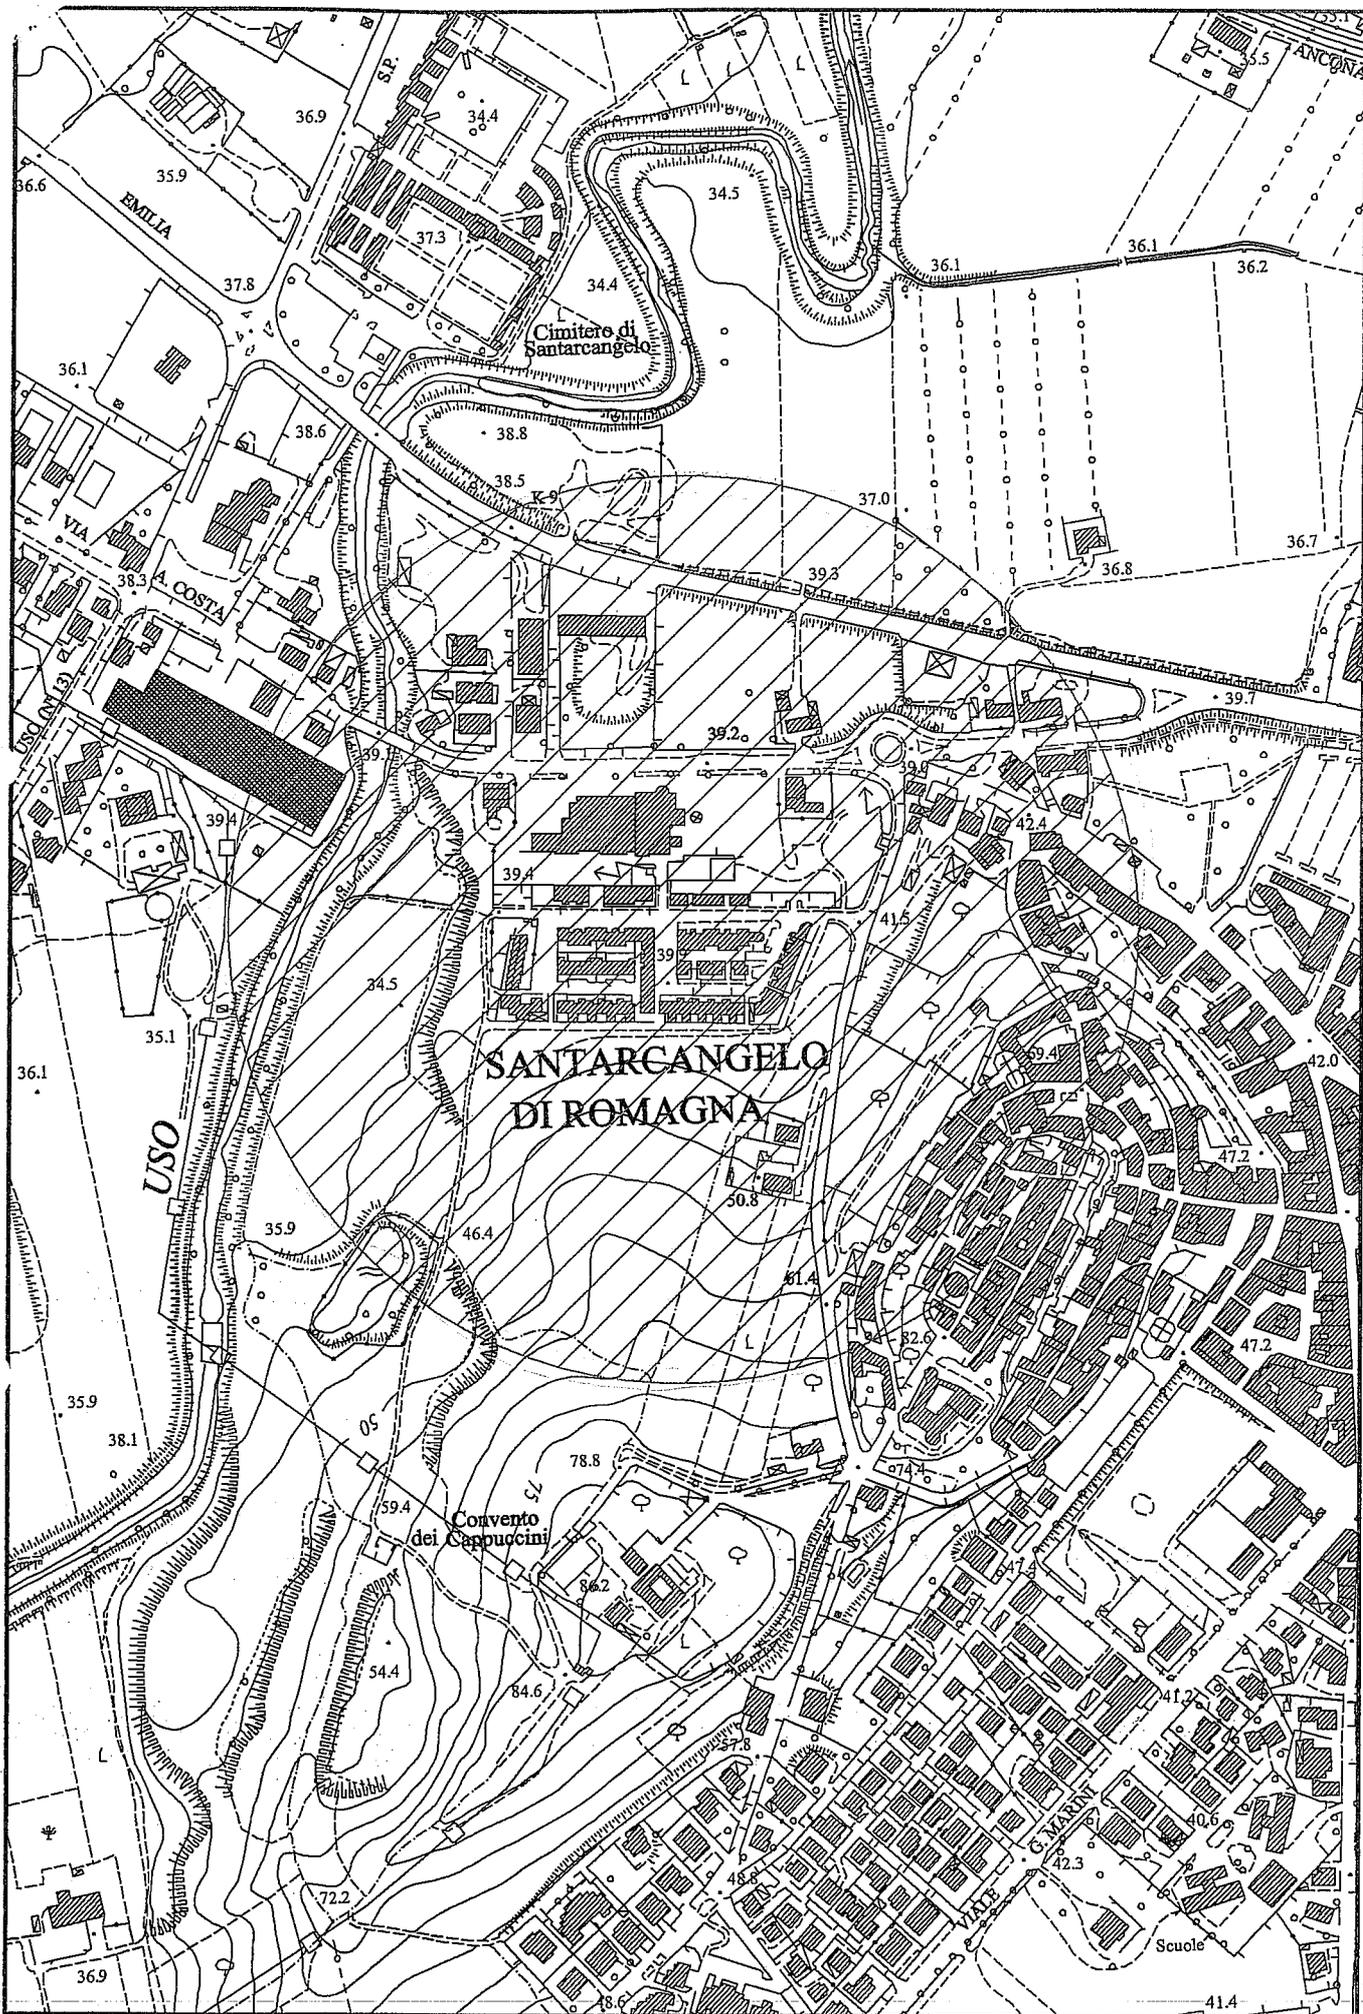

PLANIMETRIA IN SCALA 1:5000